



BEARBEITUNGSVERMERKE					
Letzte Fertigung					
07.06.2006	M. Ranz	14.08.2007	M. Ranz	23.04.2008	M. Ranz
22.06.2006	M. Ranz	27.08.2007	M. Ranz		
06.08.2007	M. Ranz	31.10.2007	M. Ranz		

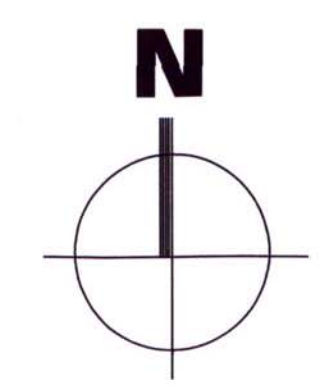

**Aufstellung
Bebauungsplan Nr. 270**

"Knotenpunkt B17 / Leitershofer Straße"

A. Planzeichnung
Im Maßstab 1:1000 in der Fassung vom 07.05.2008

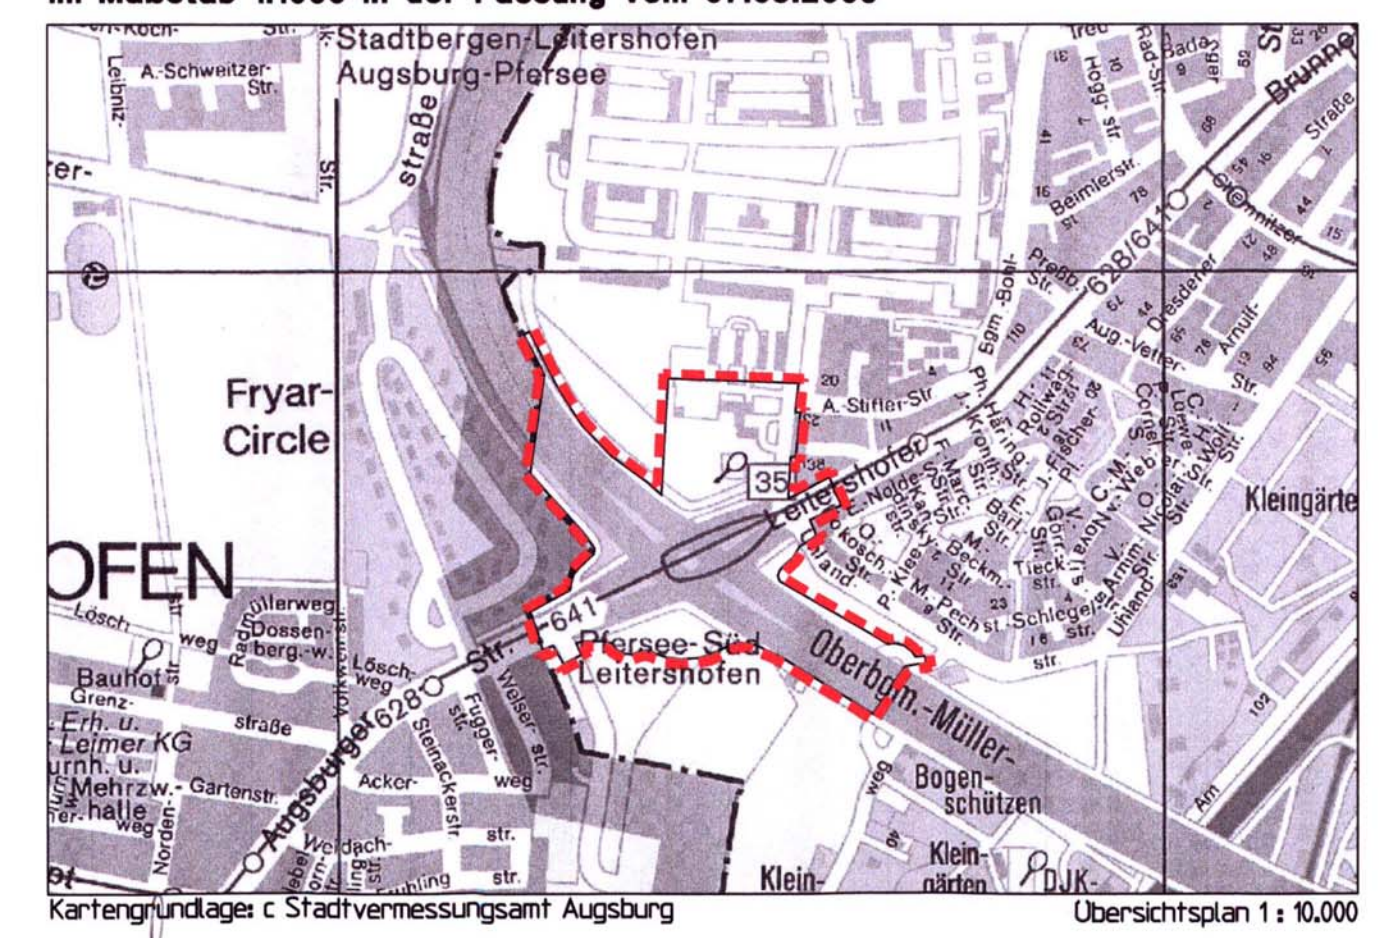

Für die Planung:
Referat 6
Gerd Merkle
Berufsh. Stadtrat

Stadtplanungsamt
Günter Billenstein
Leitender Baudirektor

Planungsbüros
Arnold Consult AG
Eger & Partner

Die Satzung (Planzeichnung, Zeichenerklärung und textliche Festsetzungen) wird hiermit ausgefertigt.

Stadt Augsburg
Augsburg, 03. Sep. 2008
Dr. Kurt Gmbit
Oberbürgermeister

Rechtsverbindlich
seit 05. Sep. 2008